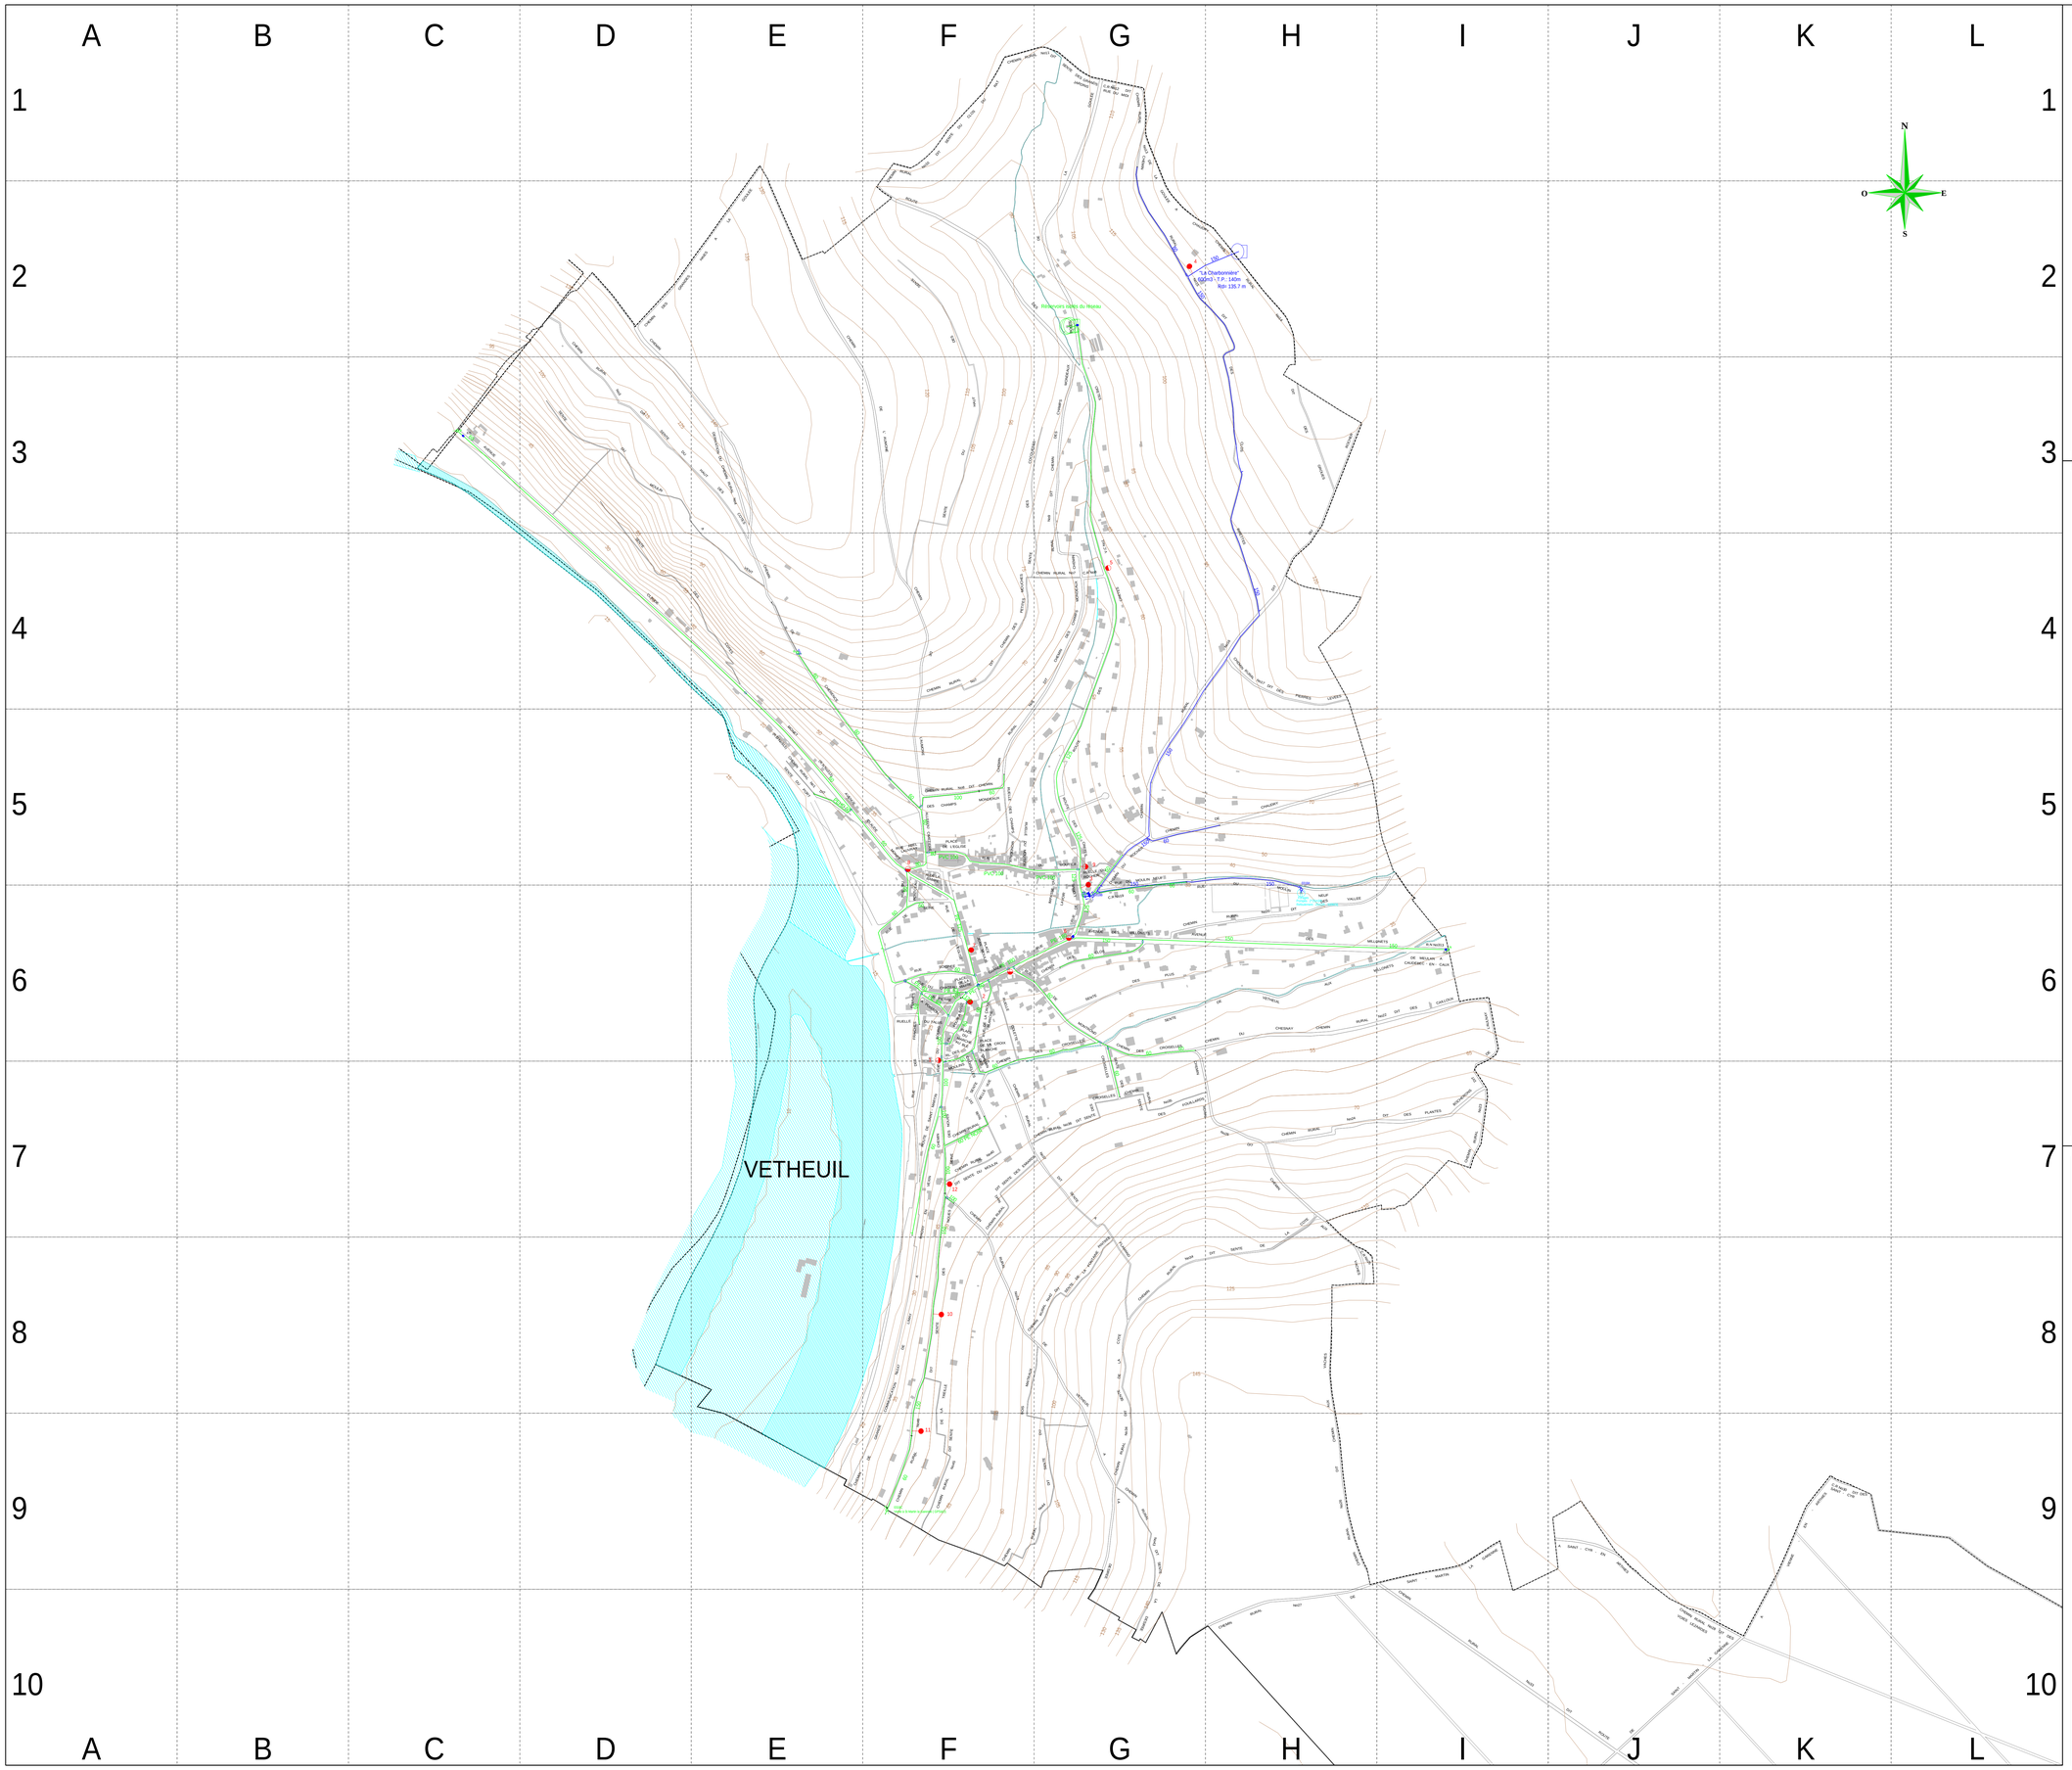

Légende canalisations

PUITS, FORAGE		VANNE OUVERTE	
STATION DE POMPAGE		VANNE FERMEE	
STATION DE TRAITEMENT		CHANGEMENT DE DIAMETRE	
RESERVOIR AU SOL ou SEMI-ENTERRE		VIDANGE, VENTOUSE	
STABILISATEUR DE PRESSION		BOUCHE DE LAVAGE et D'ARROSAGE	
CLAPET		POTEAU D'INCENDIE	
BORNE DE PUISAGE		BOUCHE D'INCENDIE	
COMPTEUR / DEBIMETRE			
POINTS DE CHLORATION	CL		

Etages de pressions : Vétheuil

- La Charbonnière TP140.05
- Réseau détendu de Vétheuil CP105
- Réseau d'eau brute

Légende du plan

LIMITE DE COMMUNE

COURBE DE NIVEAU

VETHEUIL

ABEL LAURENT (RUE)..... F05
AULNAY (CHEMIN DE L')..... I36-I37
AUMONE (CHEMIN DE L')..... E03-F05
BELLE VUE (SENTE)..... F03
BOIS (SENTE DES)..... F02-G09
BOURG (RUE DU)..... F06-F07
CHAMPS MONDEAUX (CHEMIN DES)..... F04-G04
CHAMPS MONDEAUX (RUELLE DES)..... F05
CHATEAU (RUE DU)..... F06
CHAUDRY (CHEMIN DE)..... G05-H05
CHERENCE (CHEMIN DE)..... D02-F05
CHESNAY (CHEMIN DU)..... G04-I36
CIMETIERE (ALLEE DU)..... F05
CLAUDE MONET (AVENUE)..... C03-F06
CLOS (CHEMIN DES)..... F08-G06
CLOS BIRETTES (CHEMIN DIT DES)..... G01-H04
CROQUEIRS (SENTE DES)..... F03-G04
COLETTE (RUELLE)..... F06
COTE (SENTE DE LA)..... G05-H05
CRETES (RUE DES)..... F03-G04
CRETES (SENTE DES)..... F02-G05
CROISELLES (CHEMIN DES)..... F06-G06
CROISELLES (SENTE DES)..... F07-G07
CROIX BLANCHE (PLACE DE LA)..... F06
CROIX BLANCHE (RUE DE LA)..... F06
DESIRE (SENTE DE LA)..... G09-G10
EGLISE (PLACE DE L')..... F05
EGLISE (RUE DE L')..... F05-F06
ENCARS (SENTE DES)..... F07-G07
FLAMAND (SENTE A)..... F07-G08
FONTAINE FONTREE (SENTE DE LA)..... F08-G08
FOUILLARDS (SENTE DES)..... G07-H07
FOUR (RUE DU)..... F06
FRAICHES FORMES (RUE DES)..... F06-F07
GOULEE (ROUTE DE LA)..... G01-G03
GOULEE A CHAUDRY (CHEMIN DE LA)..... G01
GRANDE COMMUNICATION (CHEMIN)..... E05-F08
GRANDE RUE..... F06-G06
GRANDES RAIES A LA GOULEE (CHEMIN DES)..... D02-E02
GRIGES (CHEMIN DIT DES)..... H02
GRIGES A GOULEE A CHAUDRY) (CHEMIN DIT DES)..... G01-H03
HAUT DES COQUEREES (SENTE DU)..... F02-F04
HAUT DES COTES (SENTE DU)..... D02-E04
JEAN MOULIN (PLACE)..... F06
LAVOIR (IMPASSE DU)..... G05-G06
MAIRIE (RUE DE LA)..... F06
MAUREE (RUE DE PLACE DE)..... F06
MOULAN A CHAUDRY-EN-CAUX (N°215) (ROUTE DE)..... F01
MOULIGNARD JARDINS (RUE DU)..... F01-G01
MOLLINETS (AVENUE DES)..... G06-I36
MONTRONE (RUE DES)..... F06-G06
MOULIN (SENTE DU)..... F07
MOULIN A VENT (SENTE DU)..... D03-E04
MOULIN NEUF (RUE DU)..... G05-I35
MOULINE (RUELLE DES)..... F06-F07
MOUTIER (RUE DU)..... F05-G05
MOUTIER (RUELLE DU)..... F05
NOUES (CHEMIN DES)..... F07
NOUES DE SEINE (SENTE DES)..... F07-F09
N°64 (DEPLANTATION) (CHEMIN)..... E03
N°70 (CHEMIN)..... G04-G04
N°80 (CHEMIN)..... G04
N°25 (CHEMIN)..... H08
N°44 (CHEMIN)..... G09
OMMS (RUE DE L')..... G05-G06
PETITES MOUNES (CHEMIN DES)..... F04
PIERRE A POISSON (RUE)..... F06
POIRARES LIBRES (CHEMIN DES)..... H04
PLANTES BOCHERONS (SENTE DES)..... H07-I37
PLUS (SENTE DES)..... G04-H05
PONTEAU (RUE DU)..... F05-F06
PORT (SENTE DU)..... G05-F05
RAMPE (RUE DE LA)..... F05-F06
ROCHER (CHEMIN DU)..... G04-H04
ROCHER (RUELLE DU)..... G05
SAINT-CYR (CHEMIN DES)..... H09
SAINT-MARTIN (ROUTE DE)..... F07
SAINT-MARTIN LA GARENNE A SAINT-CYR-EN ARTHIES (CHEMIN DE)..... G10-J09
SAINT-MARTIN LA GARENNE A VIERNE-EN ARTHIES (CHEMIN DE)..... J10-K10
SEINE (RUE DE)..... F06
SOLEIL (RUELLE DU)..... F06
TALUS (RUELLE DES)..... F06
TREILLE (SENTE DE LA)..... F08-F09
VACHES (CHEMIN AUX)..... G04-H09
VALLEE (CHEMIN DES)..... G06-I36
VÉTHEUIL A FONTENAY SAINT-PERE (ROUTE DE)..... I36-J10
VETHEUIL A LA DESIRE (CHEMIN DE)..... F07-G10
VÉTHEUIL AUX MOLLINETS (SENTE DE)..... G06-I36
VOIES LEZARDES (CHEMIN DES)..... J10-K10

SUEZ
Eau France
42, Rue du Président Wilson
78380 Le Pecq
Tel : 01.30.15.33.00 - Fax : 01.30.15.34.40

Mairie de Vétheuil
Place de la Mairie
95510 Vétheuil
Tel : 01.34.78.13.18 - Fax : 01.34.78.14.68

RESEAU DE DISTRIBUTION EAU POTABLE

COMMUNE DE VETHEUIL

PLAN D'ENSEMBLE

Echelle 1/4000
Planche 1/1
Edition du 12/05/2021

La position des réseaux devra être vérifiée par sondage.
Fond de plan issu du Cadastre

Copyright © Propriété réservée à Lyonnaise des Eaux